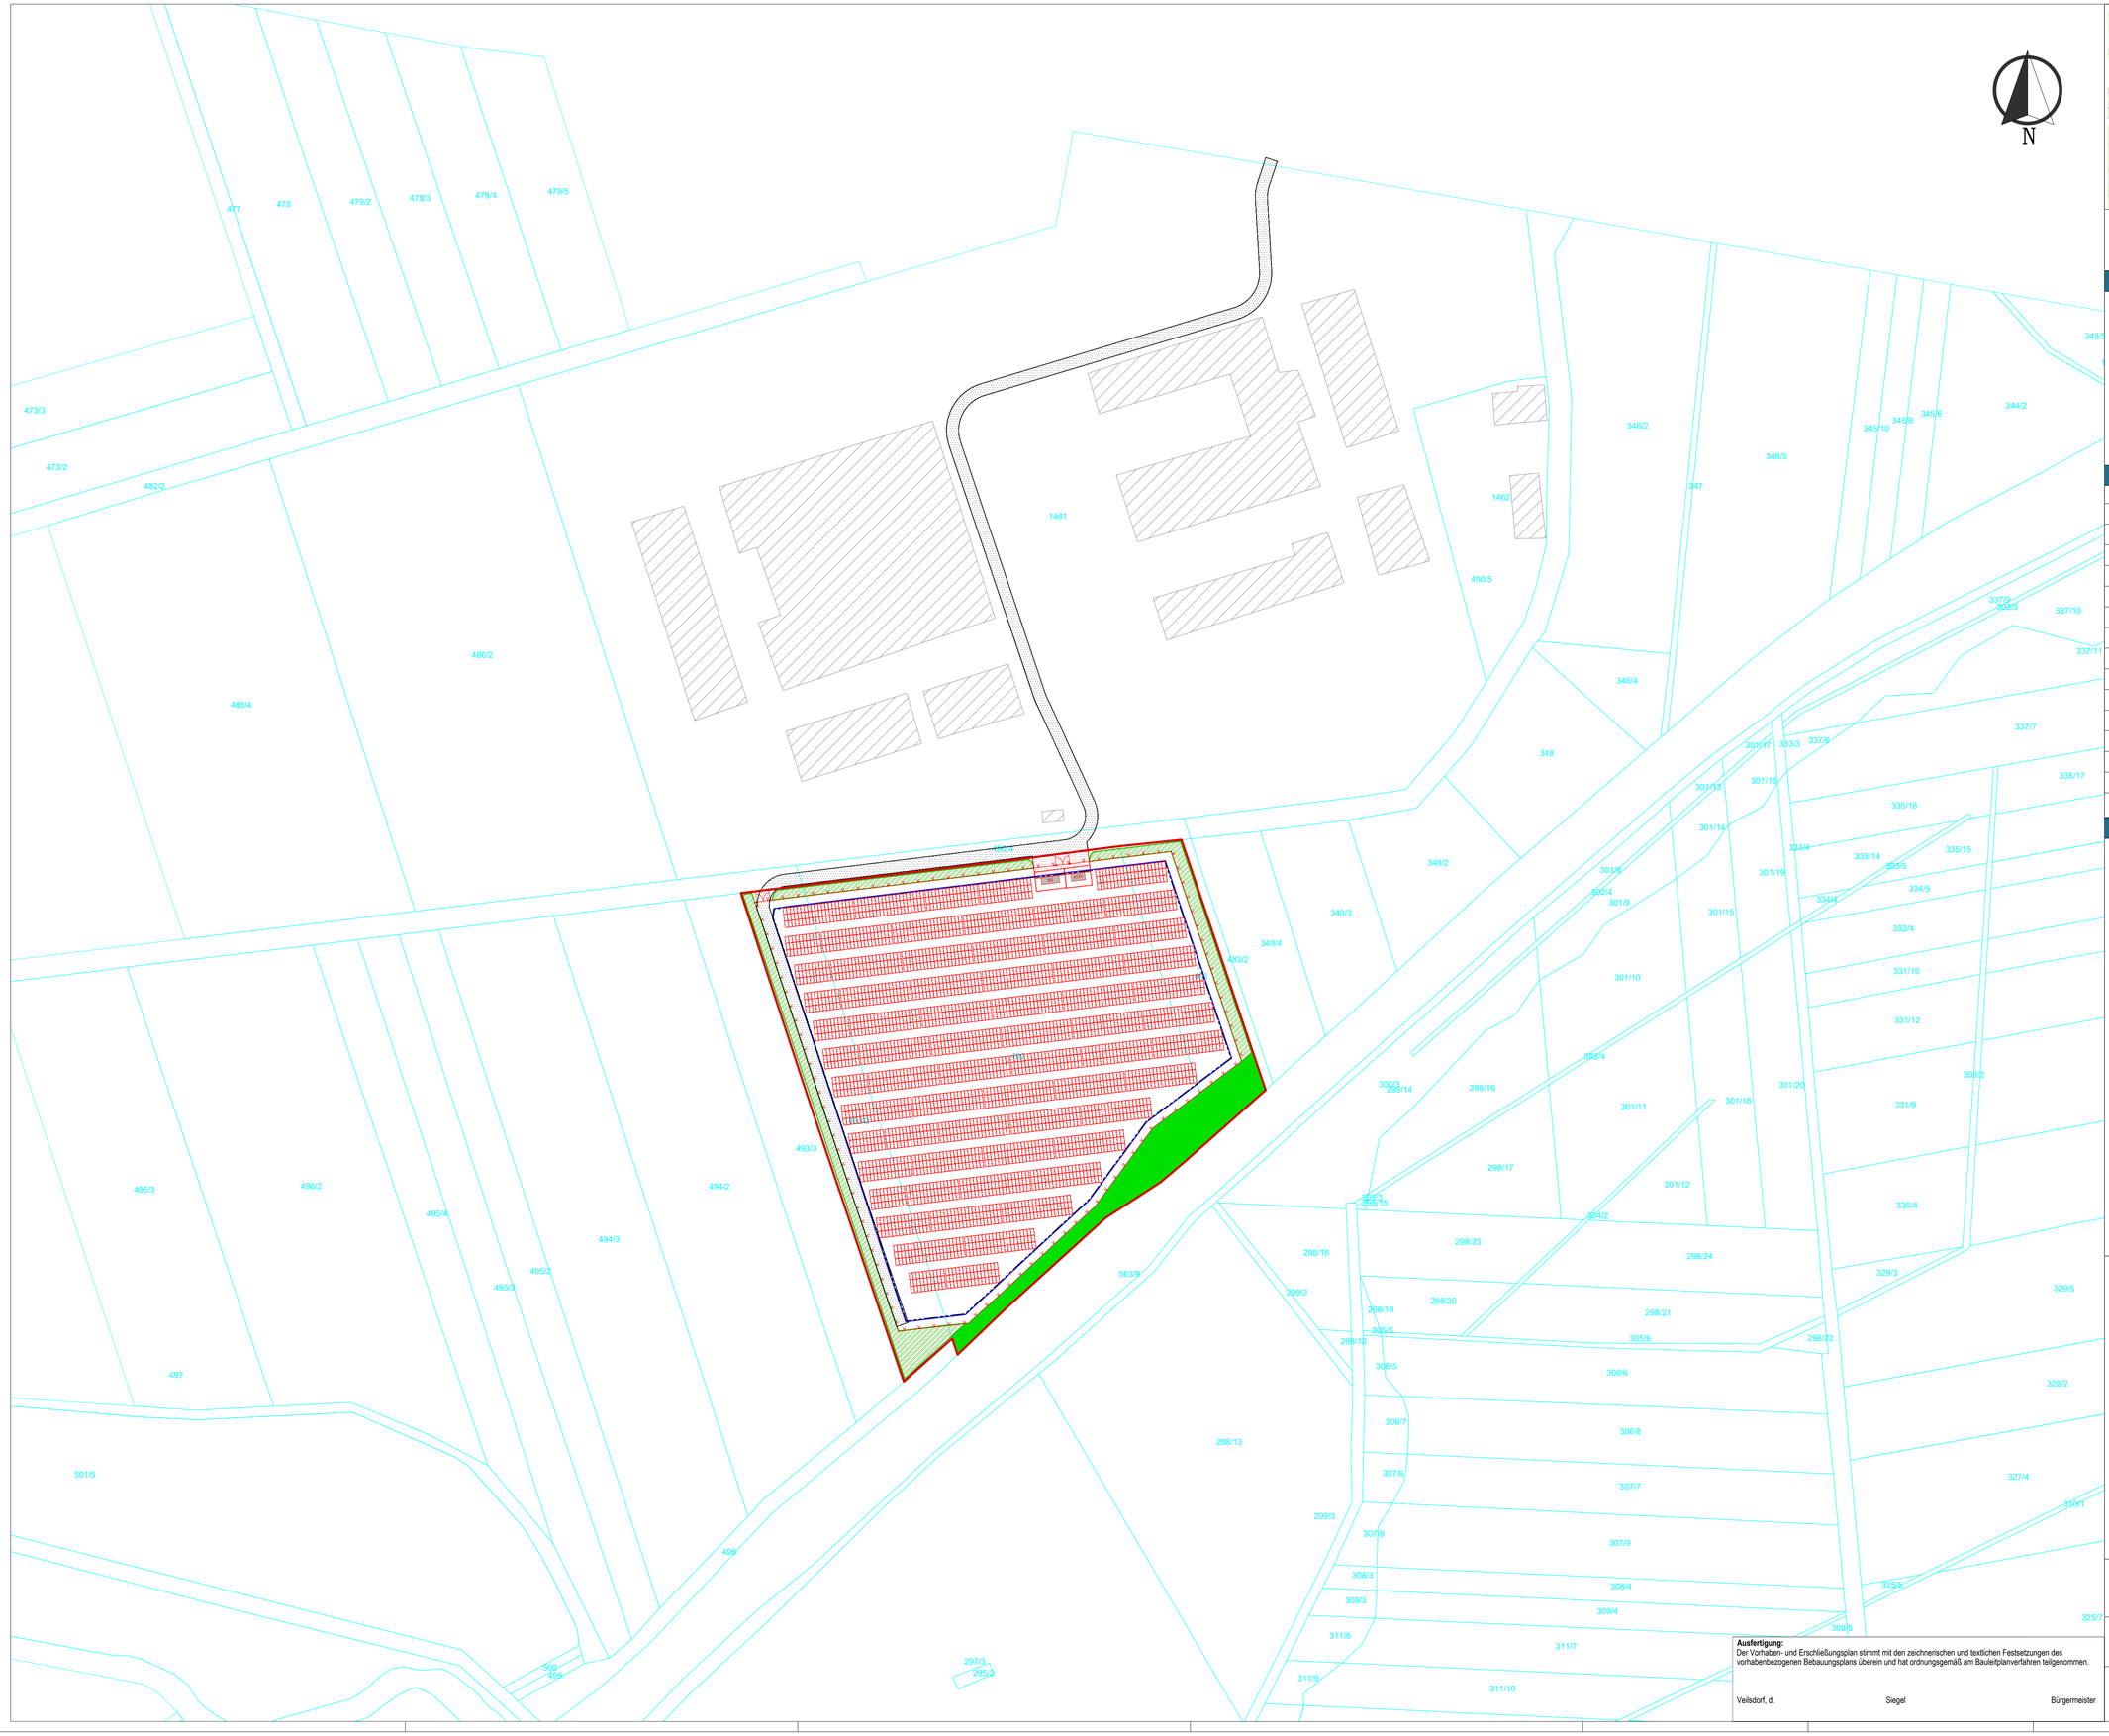

Übersichtsplan (ohne Maßstab)

0 20 40 60 80 100 m

Systemschnitt (schematische Darstellung):

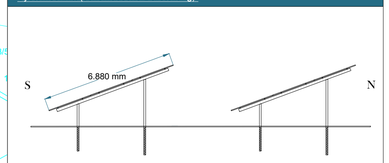

Technische Daten:

	Gesamt
Modultyp:	Monokristallines Modul, 72/144 Zellen
Nennleistung:	550 Wp
Abmessungen:	2.280mm x 1.135mm x 35mm
Ausrichtung:	-7°
Neigungswinkel:	ca. 17°
Verschattungswinkel:	ca. 36,70°
Anzahl Modultische kurz:	9
Anzahl Module:	270
Anzahl Modultische mittel:	7
Anzahl Module:	315
Anzahl Modultische lang:	50
Anzahl Module:	3.000
Anzahl Module Gesamt:	3.585
DC-Leistung [kWp]:	1.972

Legende:

Bestand:

- Flurstücksgrenzen mit Flurstücksnummern
- Gebäude (Bestand)

Geltungsbereich:

- Geltungsbereich
- Baugrenze

Anlagenbau:

- Modultisch kurz 3 x 10 (30 Module) (3-reihig, Hochformat, 17° Neigung, L:11,530 m, B:6,880 m)
- Modultisch mittel 3 x 15 (45 Module) (3-reihig, Hochformat, 17° Neigung, L:17,305 m, B:6,880 m)
- Modultisch lang 3 x 20 (60 Module) (3-reihig, Hochformat, 17° Neigung, L:23,080 m, B:6,880 m)
- KÜS – Kundeneigene Übergabestation
- BS – Batteriespeicher
- Umzäunung
- Tor
- Zuwegung (befestigt)
- Zuwegung (nicht befestigt)

Grünmaßnahmen:

- Heckenpflanzung
- Zu begrünende Fläche

Vorhaben- und Erschließungsplan (Teil C)

Vorhabenbezogener Bebauungsplan
"Photovoltaik-Freiflächenanlage am Jungrinderstall"

Bundesland:	Thüringen	Planformat:	DIN A1
Gemeinde / Stadt:	Veilsdorf	Maßstab:	1 : 1.000
Gemarkung:	Veilsdorf	Datum:	06.02.2024
Flur:	0		

Vorhabenträgerin:
Swisspower Renewables PV GmbH
Markgrafenstraße 22, DE-10117 Berlin,
Tel.: +49 (0)30 3199886-0 | E-Mail: projektentwicklung@swisspower.com

Index	Datum	Gezeichnet von	Geprüft von	Bemerkung
a	06.02.24	HW	KW	Erstellen Vorhaben- und Erschließungsplan

Hannes Wirnsberger / HW
Tel.: +49 (0)30 27 87 807-16 | E-Mail: wirnsberger@4initia.de

06.02.2024
Prüfer: Kristin Weingardt / KW

4initia GmbH
Reinhardtstraße 29, DE-10117 Berlin
Tel.: +49 (0)30 27 87 807-0 | E-Mail: info@4initia.de | Internet: www.4initia.de

Ausfertigung:
Der Vorhaben- und Erschließungsplan stimmt mit den zeichnerischen und textlichen Festsetzungen des vorhabenbezogenen Bebauungsplans überein und hat ordnungsgemäß am Bauleitplanverfahren teilgenommen.

Veilsdorf, d. Siegel Bürgermeister